


ΚΤΗΡΙΟ Β

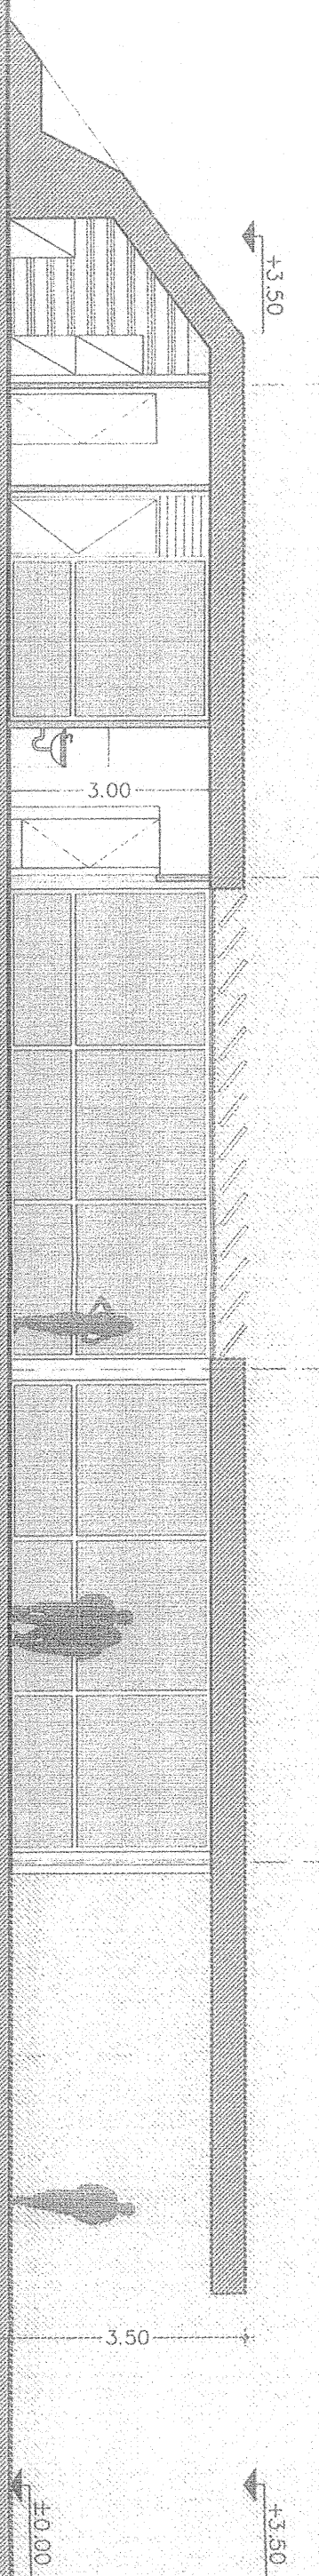

ΣΥΝΤΑΧΘΗΚΕ ΚΑΙ ΣΥΝΤΑΧΘΗΚΕ

ΙΩΑΝΝΗΣ ΣΤ. ΠΑΥΛΟΥΛΗΣ
ΓΡΑΦΗΤΗΣ ΜΗΧΑΝΙΚΟΣ

ΘΕΡΜΟΤΗΤΑ
ΑΣΦΙΜΙΑ ΚΟΤΤΙΑ
ΠΕ-Μηχ. Μηχανικός

ΕΠΙΒΛΗΤΗΣ
ΕΛΚΡ ΔΙΝΕΤΑΙ ΟΥΔΕ
ΙΟΤΗΤΟΣ ΕΡΓΟΥ ΚΑΙ Α.Π.Ε. ΔΙΟΡΘΩΣΗ
ΜΕΣΟΥ ΧΑΙ ΜΙΣΡΟΝ ΚΥΚΛΑΔΩΝ
ΧΑΜΗΛΟΘΕΣΗ ΚΑΤΑΣΤΑΣΙΝΟΣ

ΕΠΙΘΕΤΗ:

ΔΗΜΟΤΙΚΟ ΔΙΜΕΝΙΚΟ ΤΑΜΕΙΟ
ΠΑΡΟΥ ΑΝΤΙΠΑΡΟΥ

ΕΡΓΟ:

ΠΡΟΚΑΤΑΡΚΤΙΚΗ ΜΕΛΕΤΗ ΚΤΙΡΙΑΚΩΝ ΕΡΓΩΝ
ΝΕΩΝ ΑΙΘΥΣΙΩΝ ΑΝΑΜΟΝΗΣ ΕΠΙΒΑΤΩΝ
ΣΤΟ ΔΙΜΕΝΑ ΠΑΡΟΥ

ΘΕΣΗ:
ΔΙΜΕΝΑΣ ΠΑΡΟΥ
ΔΗΜΟΥ ΠΑΡΟΥ

ΜΕΛΕΤΗΤΕΣ:

ΔΗΜΟΣ ΠΑΡΟΥ
Τεχνική Υπηρεσία Δημοτικού Παρου

Σύμβουλος Μελέτης:

ΑΝΑΓΕΙΝΑ ΔΕΛΗΓΙΑΝΝΗ ΑΡΧ. ΜΗΧ/ΚΟΣ
ΦΑΣΗ ΕΡΓΟΥ: ΠΡΟΚΑΤΑΡΚΤΙΚΗ

ΘΕΜΑ ΣΧΕΔΙΟΥ:

ΚΑΤΟΨΗ - ΤΟΜΗ ΑΙΘΥΣΙΑΣ
ΝΕΑΣ ΠΡΟΒΛΑΝΤΑ

ΚΑΙΝΑΚΑ: 1/100

ΑΡΙΘΜΟΣ ΣΧΕΔΙΟΥ:

A-4

ΧΡΟΝΟΣ ΜΕΛΕΤΗΣ: ΝΟΕΜΒΡΙΟΣ 2012